


Echelle : 1 mm / 1 m

PLAN NOUVEAU Cimetière

œuvre pourvue = dans l'ancien cimetière

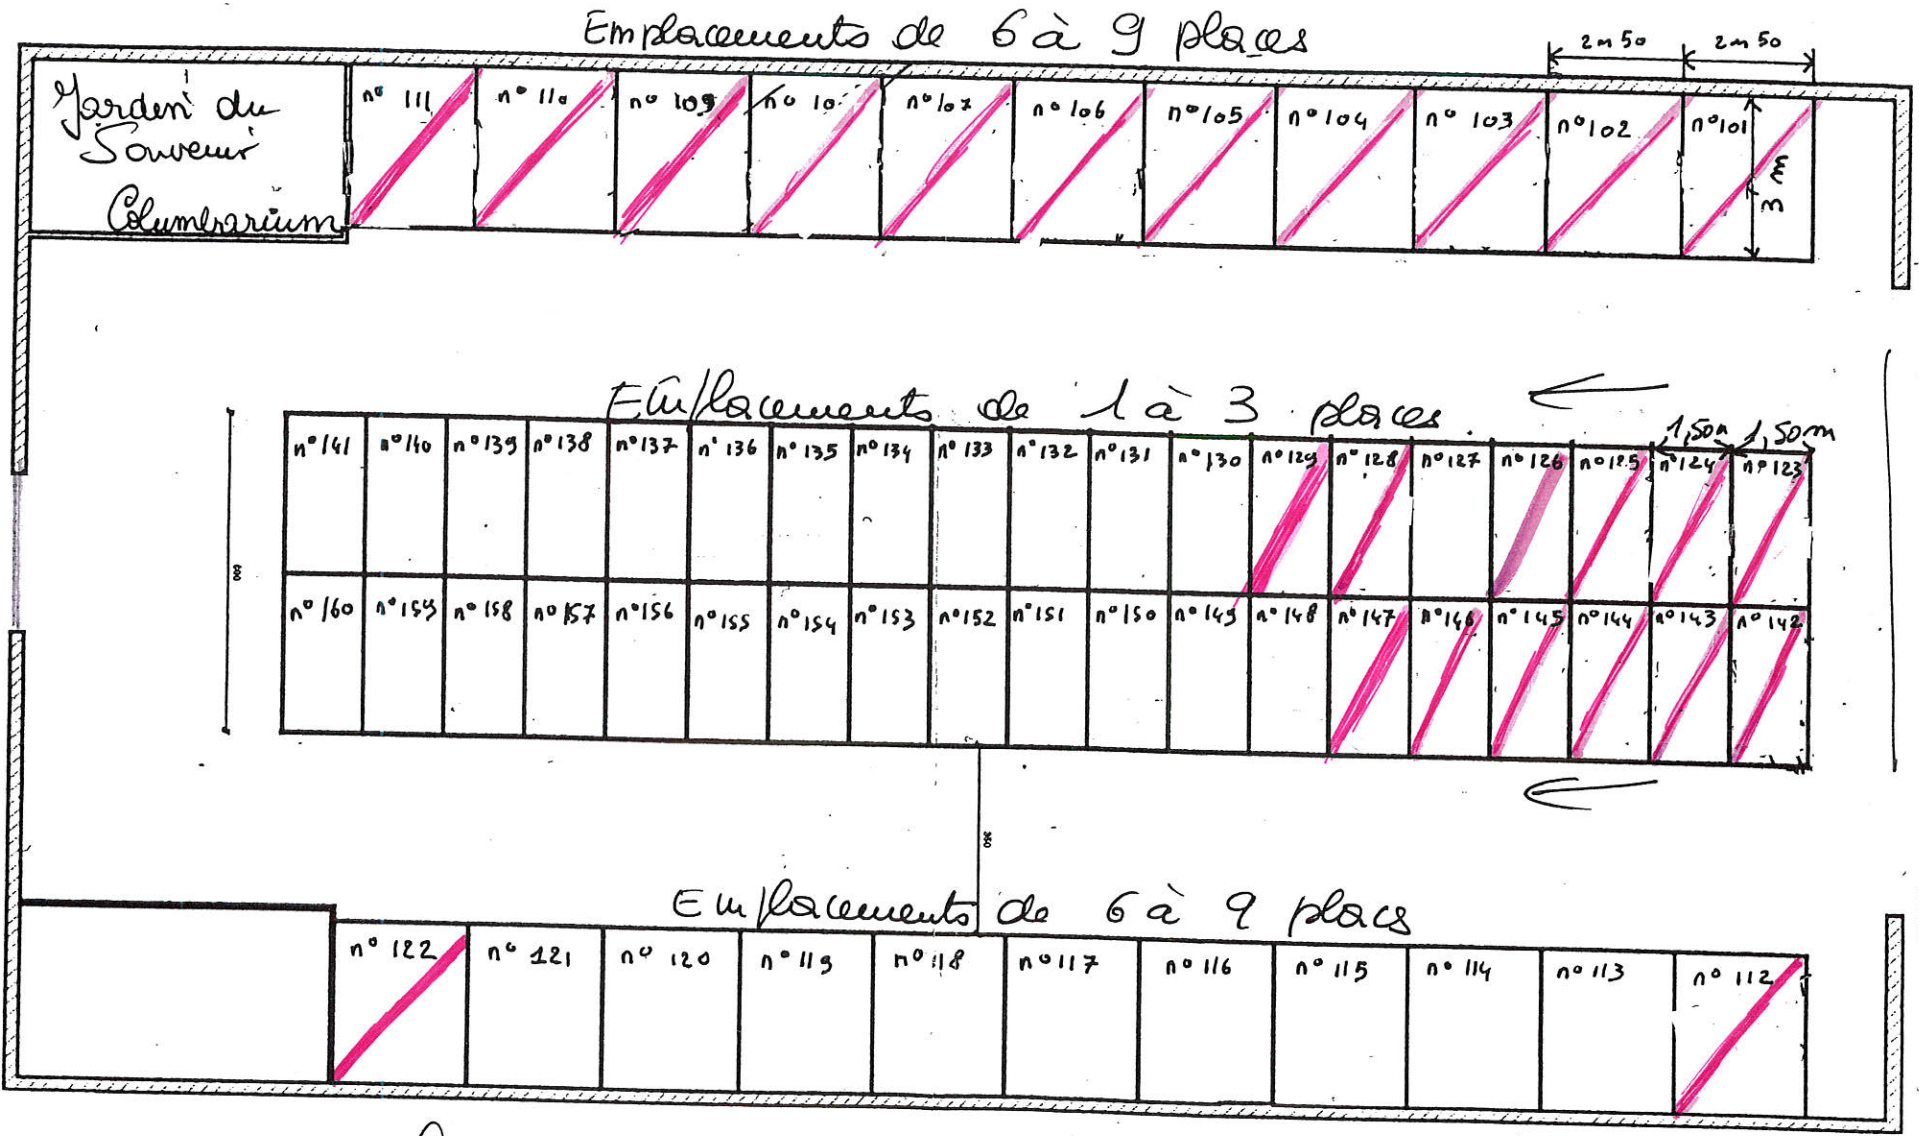

Les concessions doivent être acquises dans la continuité des autres concessions déjà acquises.